

OPOMBE:

Vsa fekalna kanalizacija se izvede iz PP kanalizacijskih cevovodov, ki so vodeni v tlaku, steni in pod stropom. Hladna voda se izolira z izolacijo Tubolit S plus. Armaflex debeline najmanj Dn (notranji premer cevi) a ne manjše od 6mm. Toplotna prevodnost izolacije znaša enako ali manj $U=0,035 \text{ W/m}^2\text{K}$ (skladno z standardom SIST ISO 8794). Kanalizacijo polagati s padcem 1% do 2% proti iztoku!


Pred izvedbo mikrolokacij priključkov za sanitarne elemente je potrebno s strani investitorja definirati tip sanitarne keramike in montažne sheme oz. skice le teh.

Avtomatski oddušnik.

LEGENDA

- Hladna voda
- - - Topla voda
- Kanalizacija v tlaku

(E.B1) Električni pretočni bojler V=5l
El. pod.: 2kW; 230V

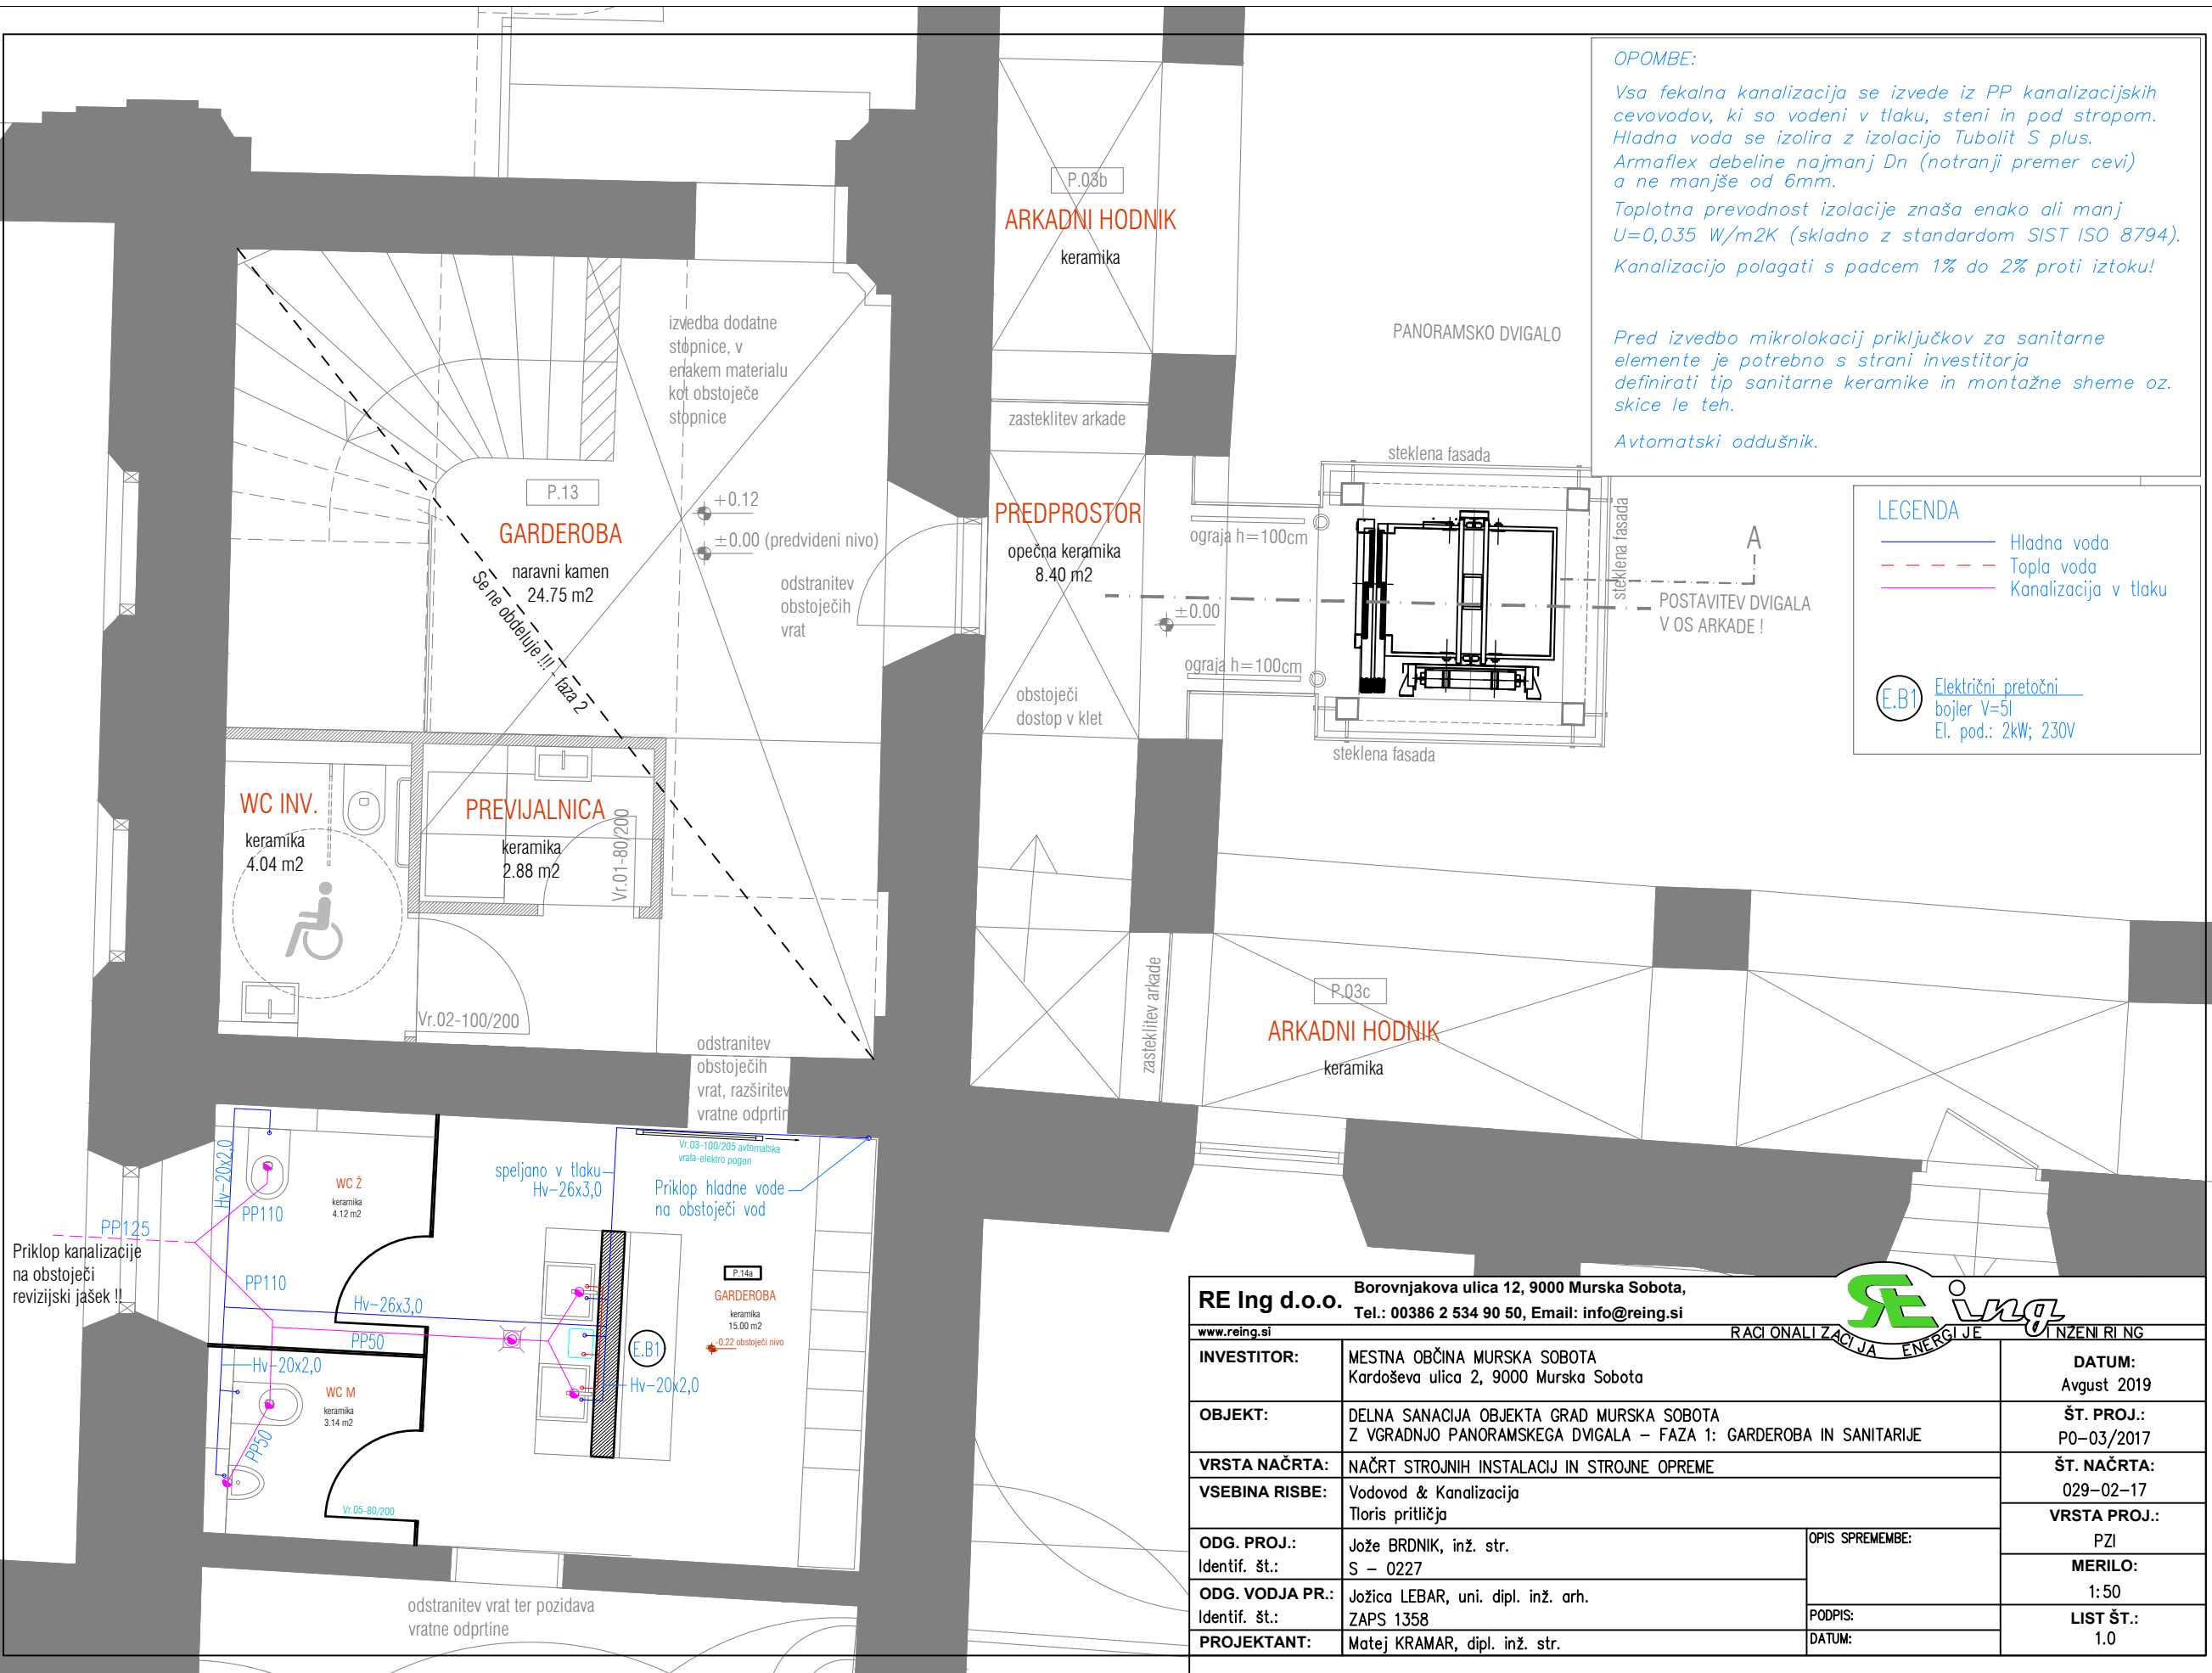

RE Ing d.o.o. Borovnjakova ulica 12, 9000 Murska Sobota, Tel.: 00386 2 534 90 50, Email: info@reing.si		RE Ing RACIONALIZACIJA ENERGIJE INŽENIRING	
INVESTITOR:	MESTNA OBČINA MURSKA SOBOTA Kardoševa ulica 2, 9000 Murska Sobota	DATUM:	Avgust 2019
OBJEKT:	DELNA SANACIJA OBJEKTA GRAD MURSKA SOBOTA Z VGRADNJO PANORAMSKEGA DVIGALA – FAZA 1: GARDEROBA IN SANITARIE	ŠT. PROJ.:	PO-03/2017
VRSTA NAČRTA:	NAČRT STROJNIH INSTALACIJ IN STROJNE OPREME	ŠT. NAČRTA:	029-02-17
VSEBINA RISBE:	Vodovod & Kanalizacija Toris pritličja	VRSTA PROJ.:	PZI
ODG. PROJ.:	Jože BRDNIK, inž. str.	MERILO:	1:50
Identif. št.:	S – 0227	LIST ŠT.:	1.0
ODG. VODJA PR.:	Jožica LEBAR, uni. dipl. inž. arh.	PODPIS:	
Identif. št.:	ZAPS 1358	DATUM:	
PROJEKTANT:	Matej KRAMAR, dipl. inž. str.		